


PLANO DE LUCES

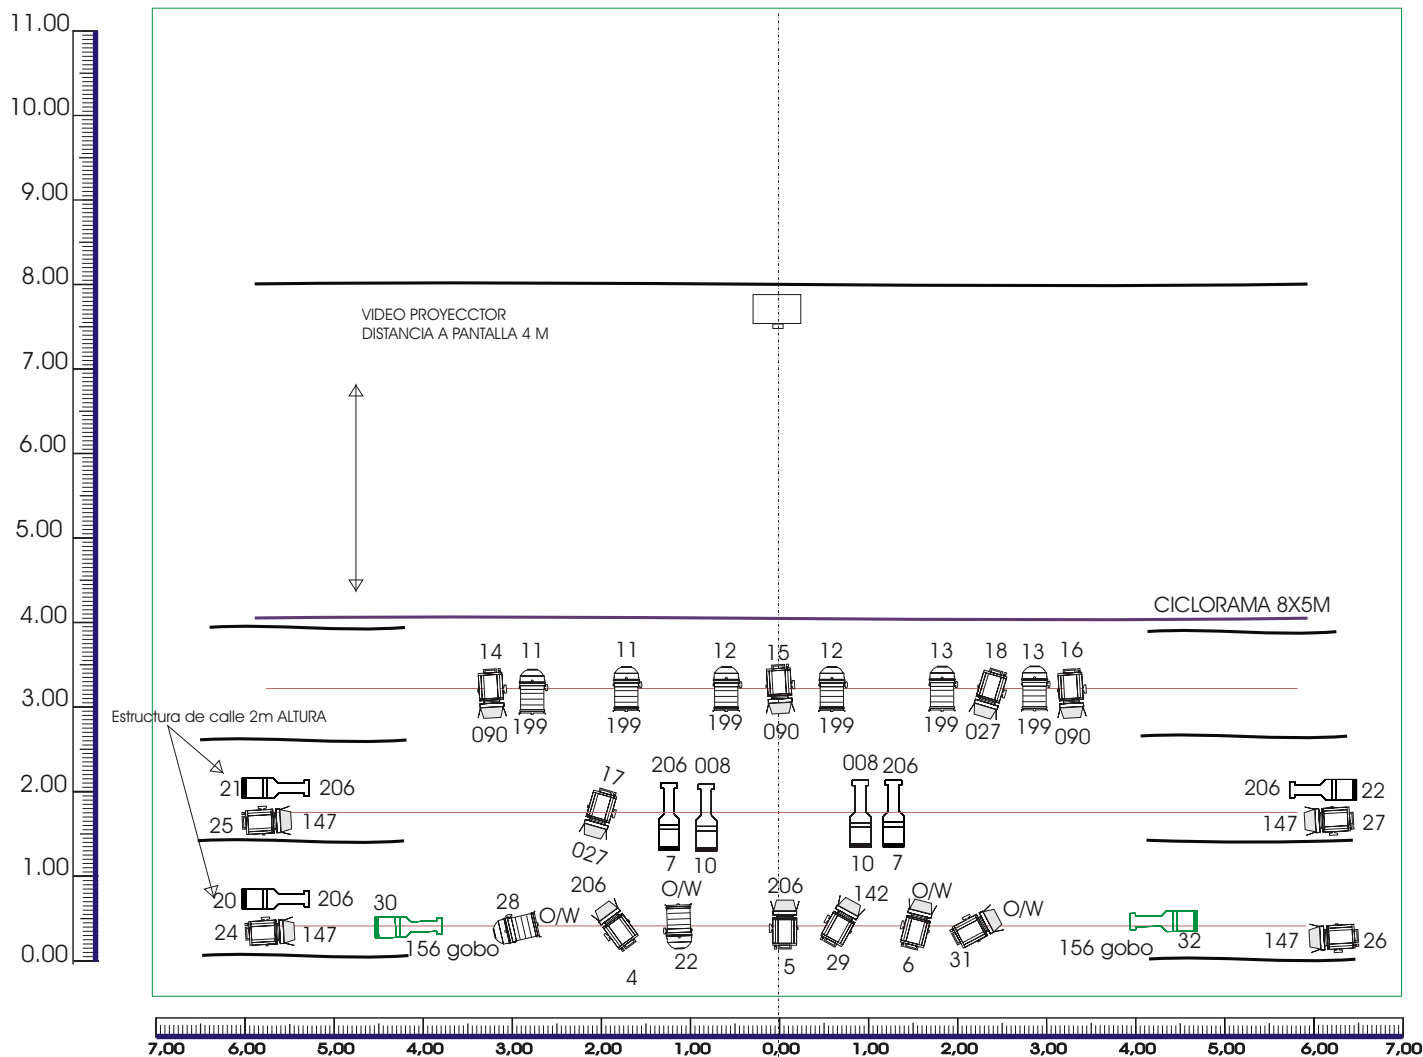

LEYENDA:

- 8 PAR n° 5
- 6 REC ETC 750W 15-30°
- 7 REC ETC 750W 25-50°
- 18 PC 1KW

PORTAFILTROS
PALAS PARA PC'S
2 PARES DE CALLES
DE 2 M DE ALTURA
MESA PROGRAMABLE
DE 36 CANALES

DIMENSIONES:

ANCHO: 8M
FONDO: 8M
ALTURA: 7M

DEL OTRO LADO DEL ARBOL ELFO TEATRO

DISEÑO Y MONTAJE: AGNETHE TELLESEN
(+34) 649 068 302

