




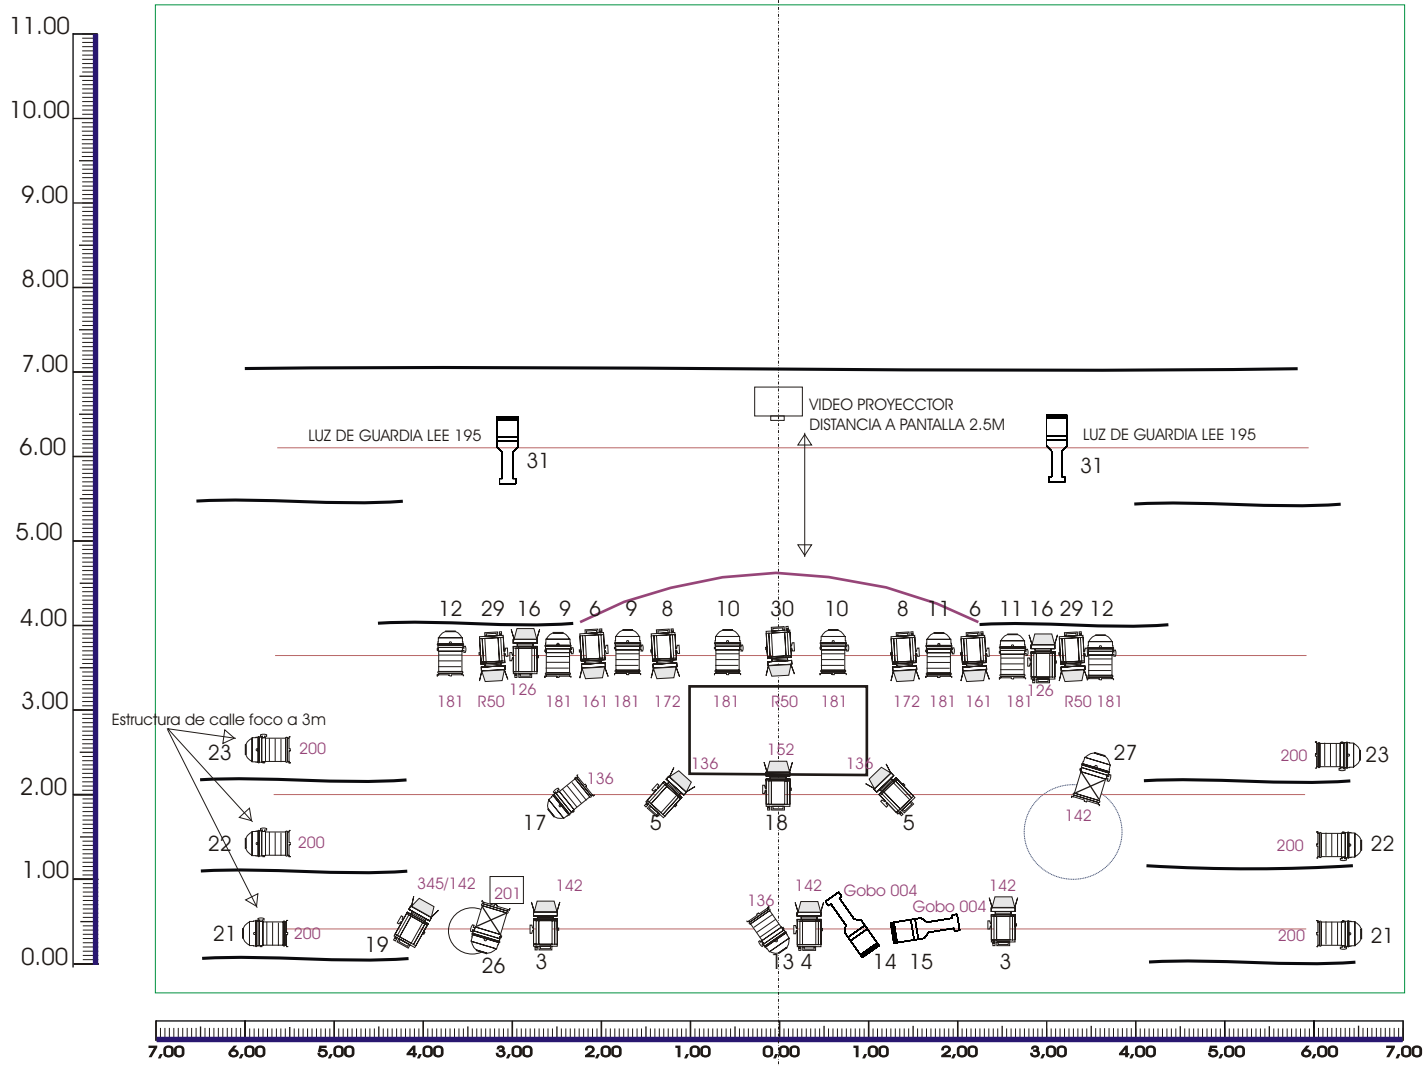

PLANO DE LUCES




LEYENDA:

-  16 PAR n° 5
-  2 PAR n° 2
-  8 REC 25-50°
-  20 PC 1000w

2 PORTAGOBOS
 PORTAFILTROS
 PALAS PARA PC'S
 3 PARES DE CALLES
 DE 3 M DE ALTURA
 MESA PROGRAMABLE
 DE 36 CANALES

DIMENSIONES:

ANCHO: 8M
 FONDO: 7M
 ALTURA: 7M

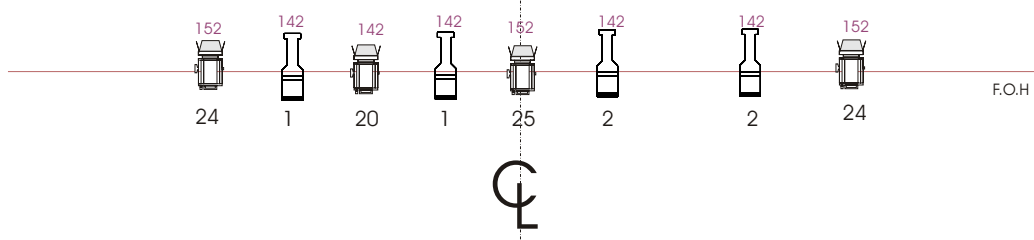

EL LOBO HA VUELTO ELFO TEATRO

DISEÑO Y MONTAJE: AGNETHE TELLESEN
 (+34) 649 068 302